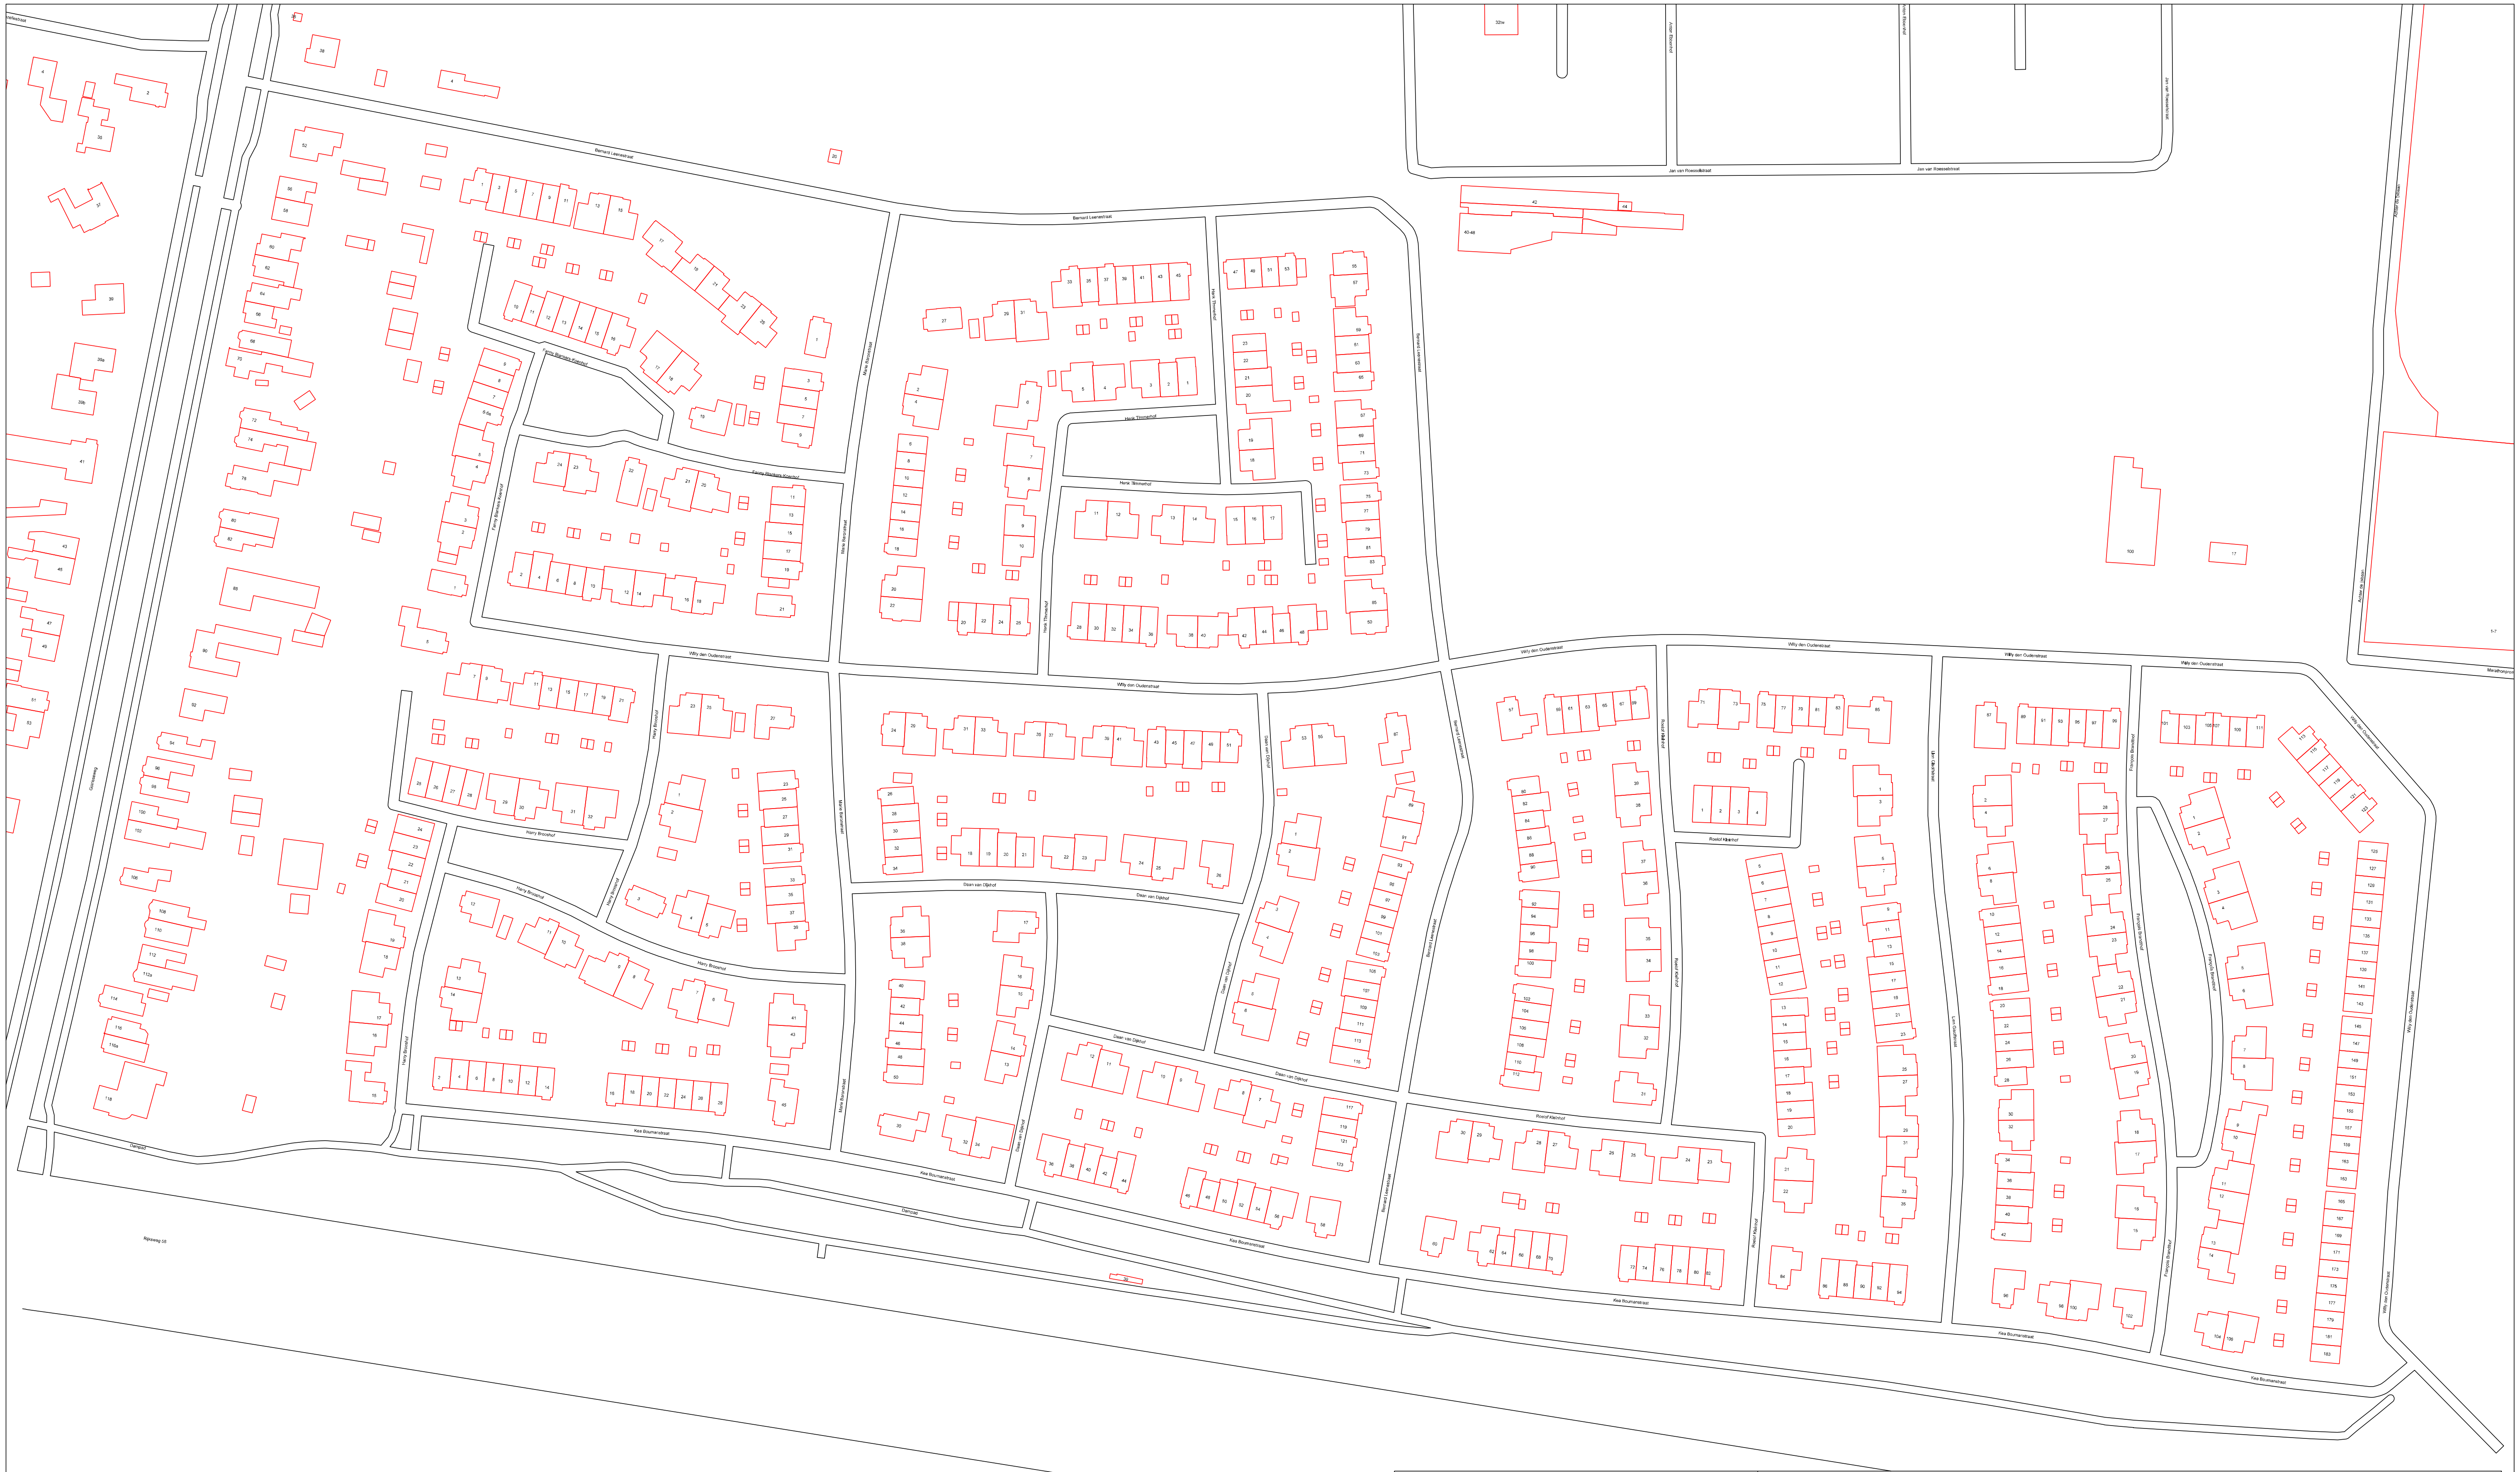

afdeling Ruimtelijke uitvoering

GEMEENTE TILBURG

Huisnummerkaart Willems Buiten

bestandsnaam:		*Postadres*
projectwise-nr:		*Postbus 90155*
datum:	13-07-2023	*5000 LH Tilburg*

getekend:		contactpers.:		kad.gemeente:	Tilburg
formaat:	A3 1:2000	soort tek.:	Overig	kad.sectie:	
VKG-ordernr:		partij:		kad.nummer:	